
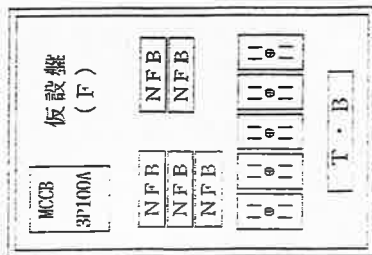


# 展示室平面図 (1/150)

コンセント配置図

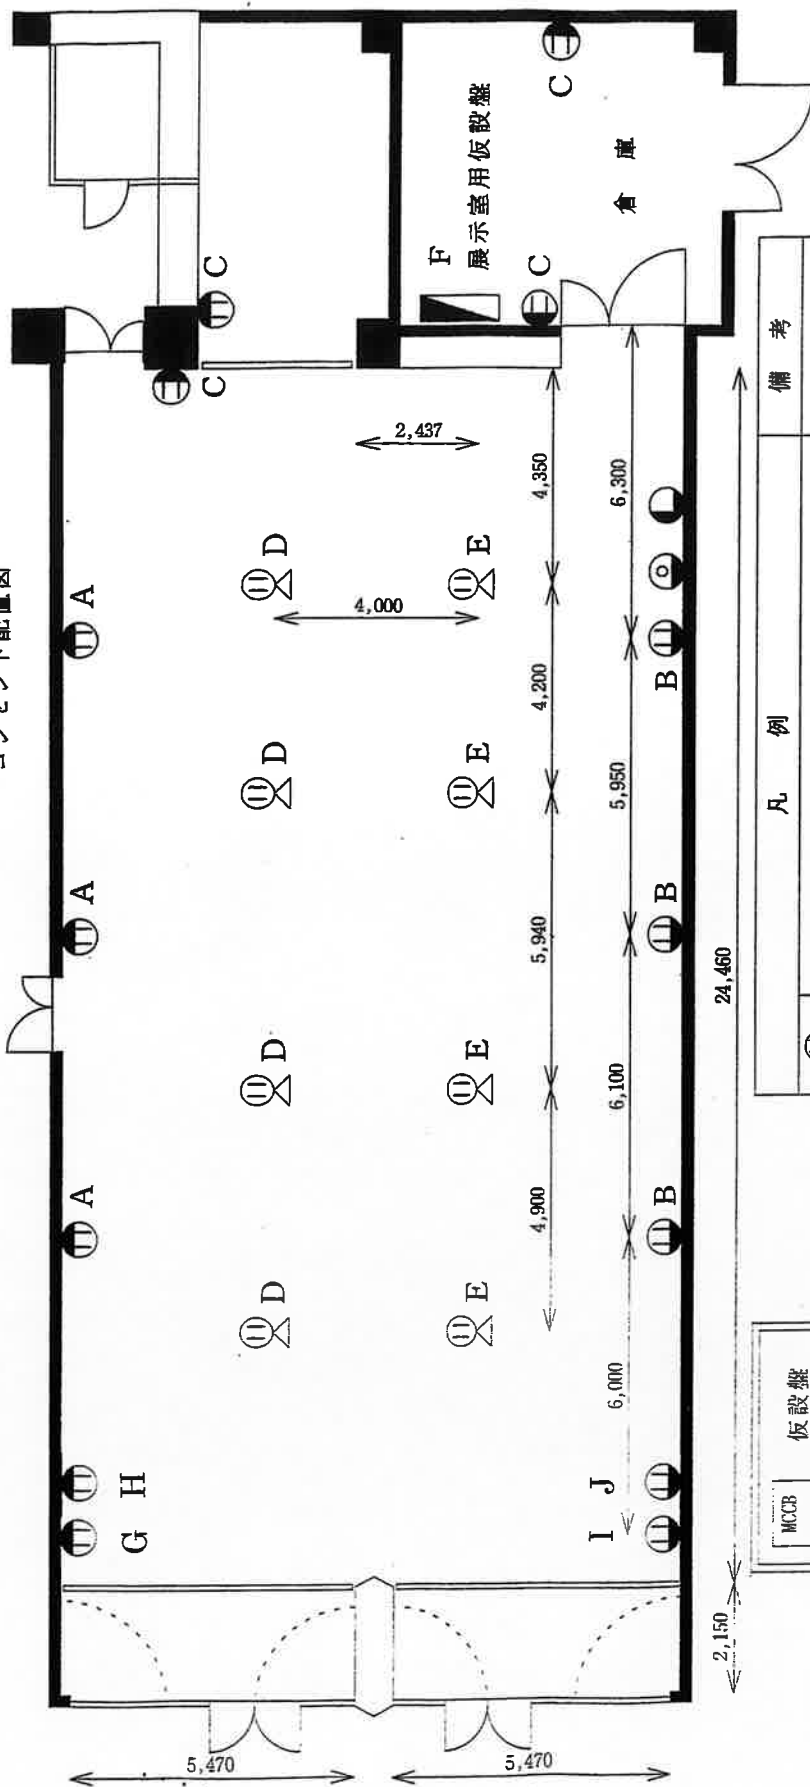

凡 例	備 考
Ⓜ	壁面用コンセント7回路 (同一回路総容量=1.8kw) A・B・C・G・H・I・J
Ⓝ	フロアー用コンセント2回路 (同一回路総容量=1.8kw) D・E
Ⓞ	テレビアンテナ受口 (地上波、BS対応)
●	情報コンセント (インターネット、映像記憶システム)
NFB	仮設室内専用コンセントブレーカー (1.8kw×5) F
T・B	負荷容量に応じて利用可能 (仮設盤総容量=16kw以内)
仮設盤	フリースペース仮設盤と共用、動力電源の供給は出来ません