


小ホール照明回路・DMX対応図

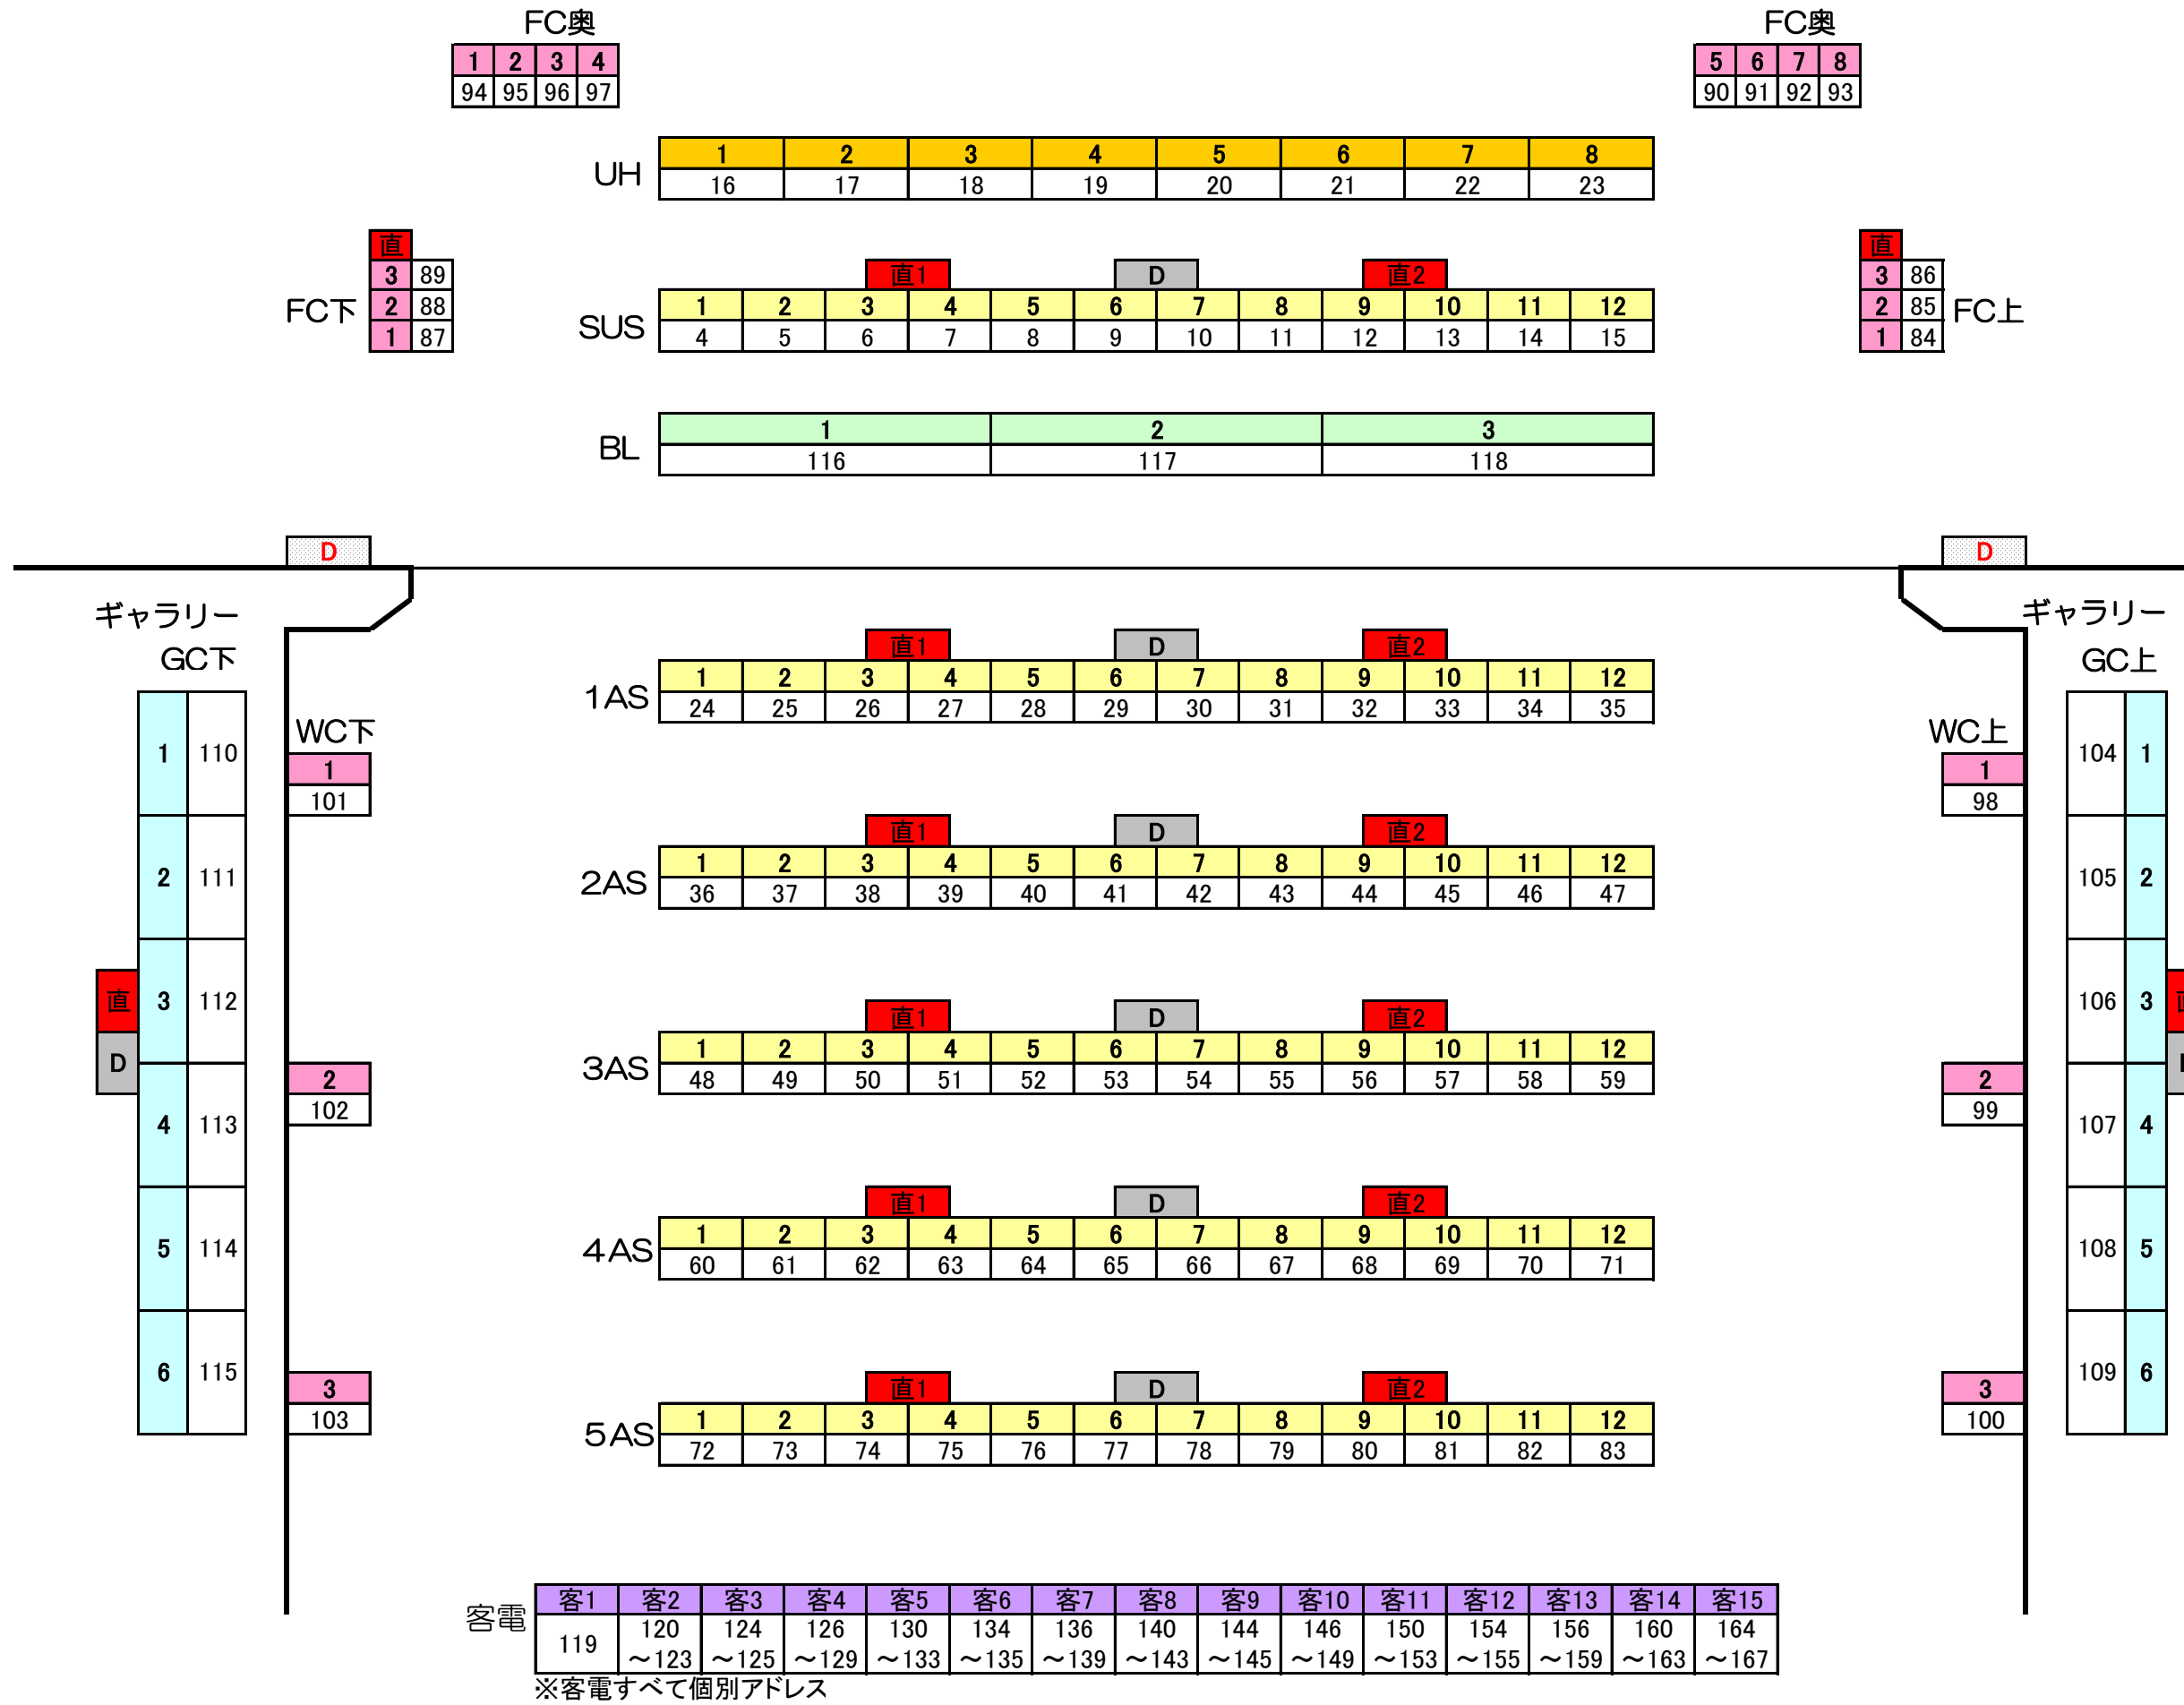

 SUS・AS・ギャラリー	} C30A	D DMX-IN, OUT × 1, 平行15A
 UH(SUS切替可)		D DMX-OUT × 1, 平行15A
 直		
 FC-WC		
 BL		